
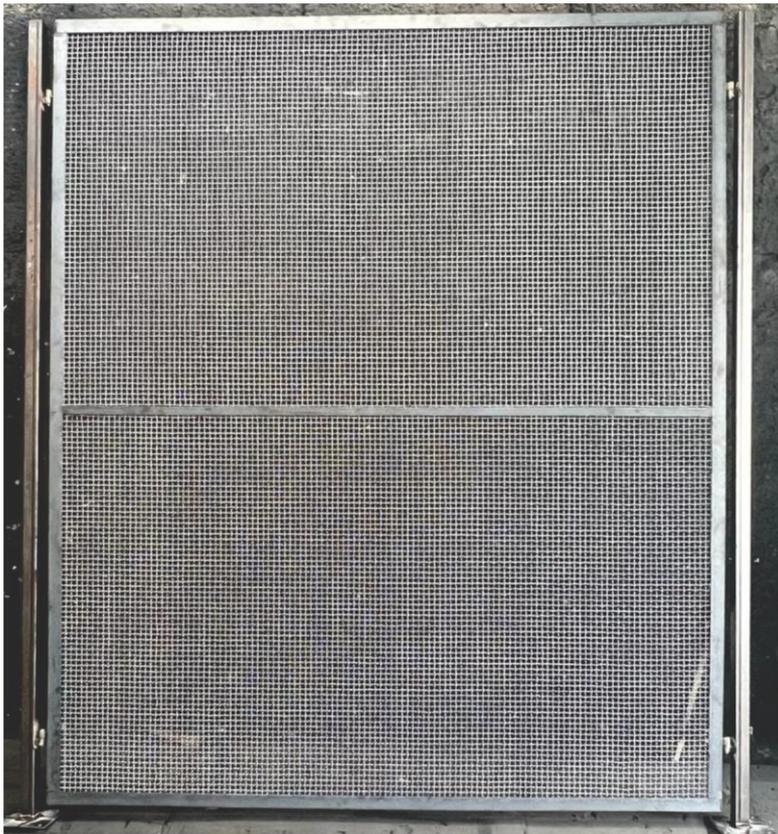


Layout para Alambrado em Energizadas Com Colunas de Fixação e Portão de Acesso

Confeccionado em Tela malha # 13mm (fios galvanizados 12 BWG),
postes metálicos de sustentação 40 x 40mm e portão de acesso

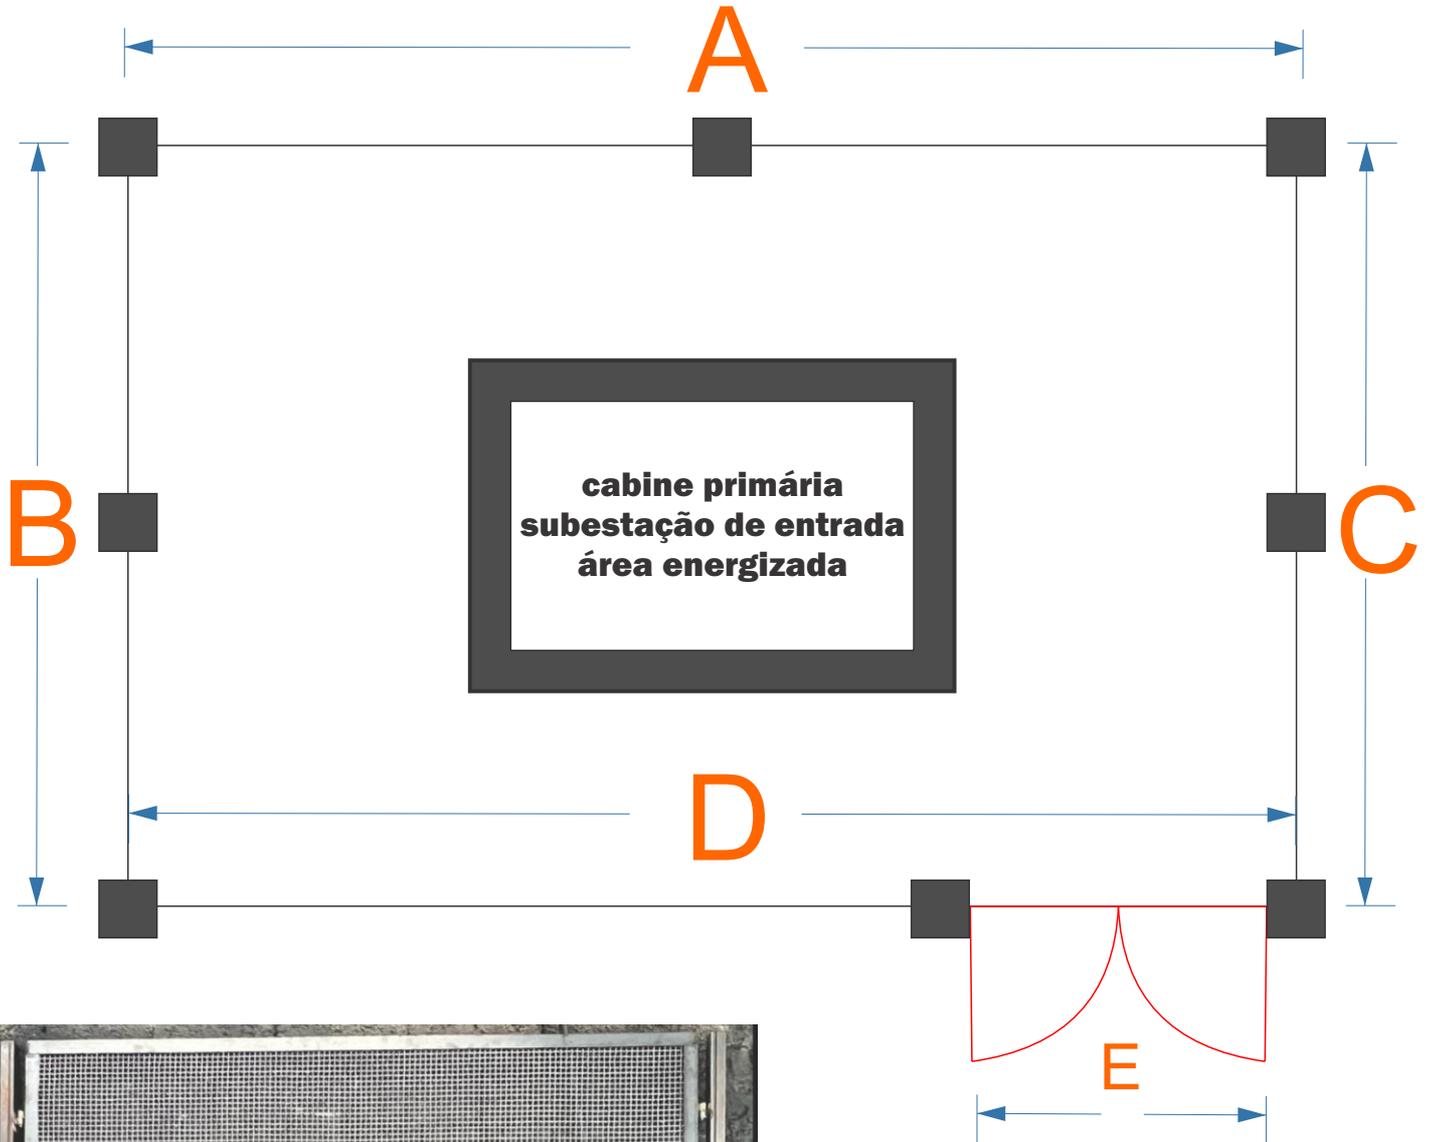

INFORMAR MEDIDAS

LADO	MEDIDA (M)
A	
B	
C	
D	
E	
ALTURA	

MÉDIA TENSÃO

Rua Guilherme Lino dos Santos, 1384 – Vila Fátima – Guarulhos – Cep: 07190-010

www.mediatensao.com.br